

ΕΦΗΜΕΡΙΣ ΤΗΣ ΚΥΒΕΡΝΗΣΕΩΣ
ΤΗΣ ΕΛΛΗΝΙΚΗΣ ΔΗΜΟΚΡΑΤΙΑΣ

ΑΘΗΝΑ 25 ΝΟΕΜΒΡΙΟΥ 1992	ΤΕΥΧΟΣ ΤΕΤΑΡΤΟ	ΑΡΙΘΜΟΣ ΦΥΛΛΟΥ 1209

ΠΕΡΙΕΧΟΜΕΝΑ

ΑΝΑΔΑΣΩΣΕΙΣ
ΑΠΟΦΑΣΕΙΣ

Αριθ. 3018 (1)

Κήρυξη ως αναδασωτέας δασικής έκτασης 378 στρεμμάτων στις Κοινότητες Φωτάδας και Μικρού Κεφαλόβρυσου Τρικάλων.

Ο ΝΟΜΑΡΧΗΣ ΤΡΙΚΑΛΩΝ

Έχοντας υπόψη:

1. Τις διατάξεις του Ν. 3200/55 περί διοικητικής αποκέντρωσης όπως τροποποιήθηκε και συμπληρώθηκε μεταγενέστερα με το Ν.Δ. 532/70.

2. Τις διατάξεις του άρθρου 24 παρ. 1 και 117 παρ. 3 του Συντάγματος της Χώρας.

3. Τις διατάξεις των άρθρων 38 και 41 του Ν. 998/79 «περί προστασίας των δασών και των δασικών εν γένει εκτάσεων της χώρας».

4. Τις σχετικές προς τούτο αριθ. 88854/7438/εγκ. 104/1.10.75, 114812/2946/εγκ.154/24.12.75, 159140/1180/8.7.1980 διαταγές ΥΠ.ΓΕ.

5. Την αριθ. 9296/26.10.1992 αναφορά του Δασαρχείου Τρικάλων με την από 28.9.1992 έκθεση αυτοψίας του Δασολόγου Κων/νου Τεντολούρη περί κηρύξεως ως αναδασωτέας της εις το θέμα αναφερόμενης έκτασης, αποφασίζουμε:

1. Κηρύσσουμε αναδασωτέα έκταση 378 στρεμμάτων δασικών (δημόσιων και Κοινοτικών) εκτάσεων στις περιφέρειες των Κοινοτήτων Φωτάδας και Μικρού Κεφαλόβρυσου με σκοπό την προστασία των και την επαναδημιουργία της υπάρχουσας δασικής βλάστησης που χάηκε την 5 και 6/9/92 και η οποία έκταση προσδιορίζεται στο συνημμένο τοπογραφικό διάγραμμα που αποτελεί αναπόσπαστο τμήμα της απόφασης αυτής και έχει ως όρια:

Ανατολικά: Με αγροκτήματα Κοινότητας Φωτάδας και αγροκτήματα Μικρού Κεφαλόβρυσου

Δυτικά: Με τον Πηνειό ποταμό.

Βόρεια: Με αγροκτήματα Μικρού Κεφαλόβρυσου και τον Πηνειό ποταμό.


Νότια: Με Κοινοτική έκταση Φωτάδας, αγροκτήματα Φωτάδας και Πηνειό ποταμό.

Η απόφαση αυτή να δημοσιευθεί στην Εφημερίδα της Κυβερνήσεως.

Τρίκαλα, 5 Νοεμβρίου 1992

Ο Νομάρχης


ΙΩΑΝΝΗΣ ΣΠΑΡΤΣΗΣ

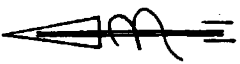



Αναφέρεται στην 3018/ 5.11.92 απόφαση μας Τρίκαλα 5-11-1992 ο Νομάρχης ΙΩΑΝΝΗΣ ΣΠΑΡΤΣΗΣ	ΘΕΩΡΗΘΗΚΕ Τρίκαλα 2-11-1992 ο Δντής Δασών ΜΙΧΑΛΗΣ ΚΟΥΡΤΗΣ	ΕΛΕΓΧΘΗΚΕ Τρίκαλα 26-10-1992 ο Δασάρχης ΧΡ. ΝΙΝΙΚΑΣ	Τρίκαλα 9-10-1992 ο Συντάκτης Δασολόγος ΚΩΝ. ΤΕΝΤΟΛΟΥΡΗΣ

ΠΡΟΣΑΝΑΤΟΛΙΣΤΙΚΟ ΣΚΑΡΙΦΗΜΑ
Κλ. 1:200.000

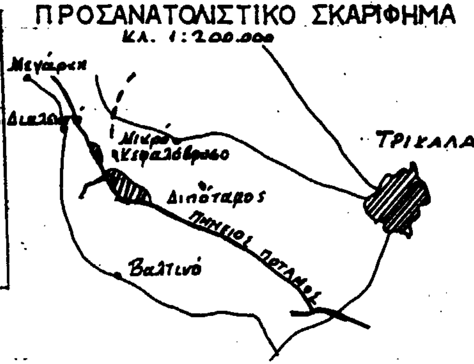

ΑΠΑΛΛΟΤΡΙΩΣΕΙΣ

ΑΠΟΦΑΣΕΙΣ

Αριθ. 24752 (2)

Απαλλοτρίωση τμήματος για διαπλάτυνση κοινοτικού δρόμου στο Ν. Πειραιά.

Ο ΝΟΜΑΡΧΗΣ ΠΕΙΡΑΙΑ

Έχοντας υπόψη:

1. Τις διατάξεις των αρθ. 257, 258 του ΔΚΚ περί απαλλοτριώσεων και επεμβάσεων στην ιδιοκτησία.

2. Την αριθ. 74/92 απόφαση του Κ.Σ. Βαθέος περί απαλλοτρίωσης εκτάσεως προς διαπλάτυνση του Κοινοτικού δρόμου Σοφ. Βενιζέλου.

3. Τα αποδεικτικά επίδοσης της 74/92 απόφασης του Κ.Σ. προς τους ενδιαφερόμενους.

4. Το από 20.5.92 τοπογραφικό διάγραμμα της ΤΥΔΚ.

5. Την αριθ. 164/91 Μελέτη του έργου.

6. Τις διατάξεις του αρθρ. 7 του Ν.Δ. 797/71 περί απαλλοτριώσεων υπέρ Δήμων και Κοινοτήτων, αποφασίζουμε:

Επικυρώνουμε την αριθ. 74/92 απόφαση του Κοινοτικού Συμβουλίου περί απαλλοτρίωσης τμήματος στη θέση Σουβάλα για διαπλάτυνση κοινοτικής οδού διότι θα υπάρξει δημόσια ωφέλεια και συγκεκριμένα θα αποσυμφορηθεί η κίνηση από τα οχήματα στην περιοχή λιμανιού Σουβάλας.

Η απόφαση αυτή να δημοσιευθεί στην Εφημερίδα της Κυβερνήσεως.

Πειραιάς, 30 Σεπτεμβρίου 1992

Ο Νομάρχης
ΠΑΝ. ΓΥΦΤΟΥΛΑΣ

ΠΟΛΕΟΔΟΜΙΑ

ΑΠΟΦΑΣΕΙΣ

Αριθ. 3905 (3)

Τροποποίηση του ρυμοτομικού σχεδίου πόλης Λάρισας με κατάργηση τμήματος δρόμου και έγκριση πεζοδρόμων στο Ο.Τ. 1097.

Ο ΝΟΜΑΡΧΗΣ ΛΑΡΙΣΑΣ

Έχοντας υπόψη:

1. Τις διατάξεις του Ν.Δ της 17.7.23 όπως μεταγενέστερα τροποποιήθηκαν και συμπληρώθηκαν και ειδικότερα τα άρθρα 3 και 70 αυτού.

2. Τις διατάξεις του Α.Ν. 314/1968 (ΦΕΚ 47/Α) όπως τροποποιήθηκαν και συμπληρώθηκαν με το υπ' αριθμ. 1018/71 Ν.Δ/γμα (ΦΕΚ 220/Α) και με την παρ. 3 του άρθρου 34 του Ν. 1577/85 (ΦΕΚ 210/Α).

3. Τις διατάξεις του υπ' αριθ. 183/1986 Π. Δ/τος (ΦΕΚ 70/Α) και ειδικότερα το άρθρο 1 αυτού.

4. Τις υπ' αριθ. 308/90, 336/90, 192/91 και 547/91 αποφάσεις του Δημοτικού Συμβουλίου.

5. Την υπ' αριθ. 318/1992 γνωμοδότηση του Συμβουλίου Χωροταξίας Οικισμού και Περιβάλλοντος, Νομού Λάρισας, όπως διατυπώθηκε στο πρακτικό της 112ης/1992 συνεδρίας.

Επειδή με την προτεινόμενη τροποποίηση τυφλά οικόπεδα αποκτούν πρόσωπο σε εγκεκριμένους δρόμους, οι οποίοι προήλθαν από διανομές.

Επειδή τμήμα του δρόμου μεταξύ των ΟΤ 1097 και 1097Α δεν εξυπηρετεί καμία ιδιοκτησία και επί πλέον ρυμοτομεί οικόπεδο, αποφασίζουμε:

Άρθρο 1

Εγκρίνεται η τροποποίηση του ρυμοτομικού σχεδίου πόλης Λάρισας με κατάργηση τμήματος του πεζοδρόμου μεταξύ των Ο.Τ. 1097 και 1097Α με παράλληλη κατάργηση του Ο.Τ. 1097Α και έγκριση πεζοδρόμων, όπως ορίζεται στο τοπογραφικό διάγραμμα που συνοδεύει την παρούσα απόφαση.

Άρθρο 2

Η ισχύς της παρούσας απόφασης αρχίζει από τη δημοσίευσή της στην Εφημερίδα της Κυβερνήσεως.

Μετά την παραπάνω δημοσίευση η απόφαση μαζί με το σχετικό τοπογραφικό διάγραμμα που τη συνοδεύει να αναρτηθεί στο Δημοτικό Κατάστημα επί 15μερο για ενημέρωση.

Η απόφαση αυτή μαζί με το σχετικό τοπογραφικό διάγραμμα να δημοσιευθεί στην Εφημερίδα της Κυβερνήσεως.

Λάρισα, 22 Οκτωβρίου 1992

Ο Νομάρχης
ΑΝΔΡΕΑΣ ΕΞΑΔΑΚΤΥΛΟΣ

ΔΗΜΟΣ ΛΑΡΙΣΑΣ
Δ/ΝΣΗ ΤΕΧΝΙΚΗΣ ΥΠΗΡΕΣΙΑΣ
ΤΜΗΜΑ ΠΟΛΕΟΔΟΜΙΑΣ
ΓΡΑΦΕΙΟ ΣΧΕΔΙΟΥ ΠΟΛΗΣ & ΚΥΚΛΟΦΟΡΙΑΚΩΝ ΡΥΘΜΙΣΕΩΝ

ΤΟΠΟΓΡΑΦΙΚΟ ΔΙΑΓΡΑΜΜΑ
ΤΡΟΠΟΠΟΙΗΣΗ ΣΧΕΔΙΟΥ ΠΟΛΗΣ
ΣΤΟ Ο.Τ. 1093, 1097Α ΠΙΝ. 1506
ΣΥΝΟΙΚΙΣΜΟΣ : Ν. ΣΜΥΡΝΗ

ΘΕΜΑ: - ... (336/90 απόφ. Δ.Σ.)
- ... του 1337/83 Κ.Υ.) στα Ο.Τ. 1097, 1097Α (308/90 απόφ. Δ.Σ.)
- ΚΑΤΑΡΓΗΣΗ ΤΜΗΜΑΤΟΣ ΔΡΟΜΟΥ ΜΕΤΑΞΥ ΤΩΝ Ο.Τ. 1097Α ή 1097. (192/91 αποφ. Δ.Σ.)

Το παρόν ... 3905/92 απόφαση Νομάρχη Λαρισας

Λαρισα 21-10-92

Ο ΣΥΝΤΑΞΑΣ

ΓΕΩΡΓΙΟΣ

Η ΠΡΟΙΣΤΑΜΕΝΗ

ΘΕΩΡΗΘΗΚΕ
Λαρισα 29-6-1990



ΑΠΟΣΠΑΣΜΑ ΕΓΚΕΚΡ. ΣΧ. ΠΟΛΗΣ
ΚΛ. 1:1000

Αριθ. 7652 (4)

Τροποποίηση του ρυμοτομικού σχεδίου πόλης Ελασσόνας με κατάργηση Κ.Χ. στην παραποτάμια περιοχή και ανασχεδιασμό των οικ/χών τετραγώνων.

Ο ΝΟΜΑΡΧΗΣ ΛΑΡΙΣΑΣ

Έχοντας υπόψη:

1. Τις διατάξεις του Ν.Δ της 17.7.23 όπως μεταγενέστερα τροποποιήθηκαν και συμπληρώθηκαν και ειδικότερα τα άρθρα 3 και 70 αυτού.

2. Τις διατάξεις του Α.Ν. 314/1968 (ΦΕΚ 47/Α) όπως τροποποιήθηκαν και συμπληρώθηκαν με το υπ' αριθμ. 1018/71 Ν.Δ/γμα (ΦΕΚ 220/Α) και με την παρ. 3 του άρθρου 34 του Ν. 1577/85 (ΦΕΚ 210/Α).

3. Τις διατάξεις του υπ' αριθ. 183/1986 Π. Δ/τος (ΦΕΚ 70/Α) και ειδικότερα το άρθρο 1 αυτού.

4. Την υπ' αριθμ. 75/92 απόφαση του Δημοτικού Συμβουλίου Ελασσόνας.

5. Την υπ' αριθ. 321/1992 γνωμοδότηση του Συμβουλίου Χωροταξίας Οικισμού και Περιβάλλοντος, Νομού Λάρισας, όπως διατυπώθηκε στο πρακτικό της 12ης/1992 συνεδρίας.

Επειδή οι χώροι όπου προβλέπονται οι υπόψη Κ.Χ. απεδείχθη ότι είναι ιδιοκτησίες και επειδή υπάρχει έλλειμμα γής στη σύνταξη της πράξης εφαρμογής, αποφασίζουμε:

Άρθρο 1

Εγκρίνεται η τροποποίηση του ρυμοτομικού σχεδίου πόλης Ελασσόνας με κατάργηση των Κ.Χ. με ανασχεδιασμό των τετραγώνων στην υπόψη περιοχή και έγκριση νέου Ο.Τ. Γ371Α όπως ορίζεται στο τοπογραφικό διάγραμμα που συνοδεύει την παρούσα απόφαση.

Άρθρο 2

Η ισχύς της παρούσας απόφασης αρχίζει από τη δημοσίευσή της στην Εφημερίδα της Κυβερνήσεως.

Μετά την παραπάνω δημοσίευση η απόφαση μαζί με το σχετικό τοπογραφικό διάγραμμα που τη συνοδεύει να αναρτηθεί στο Δημοτικό Κατάστημα επί 15μερο για ενημέρωση.

Η απόφαση αυτή μαζί με το σχετικό τοπογραφικό διάγραμμα να δημοσιευθεί στην Εφημερίδα της Κυβερνήσεως.

Λάρισα, 22 Οκτωβρίου 1992

Ο Νομάρχης
ΑΝΔΡΕΑΣ ΕΞΑΔΑΚΤΥΛΟΣ

ΟΡΟΙ ΔΟΜΗΣΗΣ ΠΟΛΗΣ ΕΛΑΣΣΟΝΑΣ

ΤΟΜΕΙΣ	I	II	III	IV			
Σ.Δ.	1.5	1.2	0.8	0.6			
ΤΟΜΕΙΣ ΑΡΤΙΟΤΗΤΑΣ	Α	Β	Γ	Δ	Ε	Ζ	Η
ΚΑΛΥΨΗ	ΚΑΤΑ Γ.Ο.Κ.						
ΑΡΤΙΟΤΗΤΑ	10 / 200	14 / 250	10 / 200	14 / 250	14 / 250	14 / 400	20 / 800
ΠΑΡΕΚΚΛΙΣΕΙΣ	8-200	8-200	8-200	12-400	8-200	10-200	—
	5-60	5-60	—	8-200	5-60	—	—
ΥΨΟΣ	12.00	10.00	10.00	10.00	10.00	10.00	10.00

ΔΗΜΟΣ ΕΛΑΣΣΟΝΑΣ

ΠΟΛΕΟΔΟΜΙΚΟ - ΡΥΜΟΤΟΜΙΚΟ ΣΧΕΔΙΟ ΠΟΛΗΣ

ΤΟΠΟΓΡΑΦΙΚΟ ΔΙΑΓΡΑΜΜΑ

ΤΡΟΠΟΠΟΙΗΣΗΣ ΣΧΕΔΙΟΥ ΠΟΛΗΣ

περιοχης

Ο.Τ. Γ350–Γ372


ΠΙΝΑΚ. 1840–1809

Θεμα: ΚΑΤΑΡΓΗΣΗ Κ.Χ. ΣΤΗΝ ΠΑΡΑΠΟΤΑΜΙΑ ΠΕΡΙΟΧΗ ΣΤΗΝ ΕΠΕΚΤΑΣΗ ΤΗΣ ΟΔΟΥ ...

το παρον συνοδευει την υπ αριθμ.

35/92 αποφαση Δ.Σ. Ελασσονας

..... αποφαση Νομαρ. ΛΑΡΙΣΑΣ

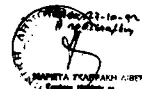



ο συντάξας

ΑΥΤΟΝΟΜΟΣ ΤΟΠΟΓΡΑΦΟΣ ΜΗΧΑΝΙΚΟΣ

ΔΗΜΟΣ ΕΛΑΣΣΟΝΑΣ

θεωρήθηκε

Ο ΔΗΜΑΡΧΟΣ

ΕΛΑΣΣΟΝΑ '92

Αριθ. 358986/770 (5)

Τροποποίηση ρυμοτομικού σχεδίου Δήμου Βουλιαγμένης στα ΟΤ 105 - 105α.

Ο ΝΟΜΑΡΧΗΣ ΠΕΙΡΑΙΑ

Έχοντας υπόψη:


1. Το Ν.Δ/γμα της 17.7/16.8.1923.
2. Την παρ. 2 του άρθ. 4 του Ν. 622/77.
3. Το Π. Δ/γμα 183/9.5.86 (ΦΕΚ 70/Α/5.6.86).
4. Το Ν. Δ/γμα 1147/72 «περί Διοικήσεως Μείζονος Πρωτευούσης».
5. Την εγκ. με αρ. Λ7/13.1/17/11.12.72.
6. Το Π. Δ/γμα 910/77 «περί Οργανισμού Υ.Δ.Ε.».
7. Το Ν. 1032/80 «περί ΥΧΟΠ».
8. Το Ν. 1558/85 «περί Κυβερνήσεως και Κυβερνητικών οργάνων» άρθ. 24 παρ. 1.
9. Τους Ν. 1232/82 και 1235/82.
10. Την Υπουργική Απόφαση 7524/1151/83 (ΦΕΚ 767/Β/19/83).
11. Το Δ/γμα 28.2.69 ΦΕΚ 59/Δ/69 και 7.8.90 ΦΕΚ 452/Δ/1990.
12. Την με αρ. 128/91 απόφαση Δ.Σ. Βουλιαγμένης και την 194/91 Αποφ. Δ.Σ. Βουλιαγμένης.
13. Την γνωμοδότηση του Ν.Σ. ΠΕΧΩΔΕ από την συνεδρίαση της 16.7.92 πρακτ. 27, αποφασίζουμε:

Εγκρίνεται η τροποποίηση εγκ. ρυμ. σχεδίου Δήμου Βουλιαγμένης στα ΟΤ 105-105α με πεζοδρόμηση της οδού Φρίξου και χαρακτηρισμό του χώρου στροφής που σχηματίζεται στα ΟΤ 105-105α σε χώρο πρασίνου, όπως ειδικότερα φαίνεται στο σχεδιάγραμμα κλ. 1:500 που συνοδεύει την απόφαση αυτή.

Η απόφαση αυτή μαζί με το σχετικό τοπογραφικό διάγραμμα να δημοσιευθεί στην Εφημερίδα της Κυβερνήσεως.

Πειραιάς, 25 Σεπτεμβρίου 1992

Ο Νομάρχης
ΠΑΝ. ΓΥΦΤΟΥΛΑΣ

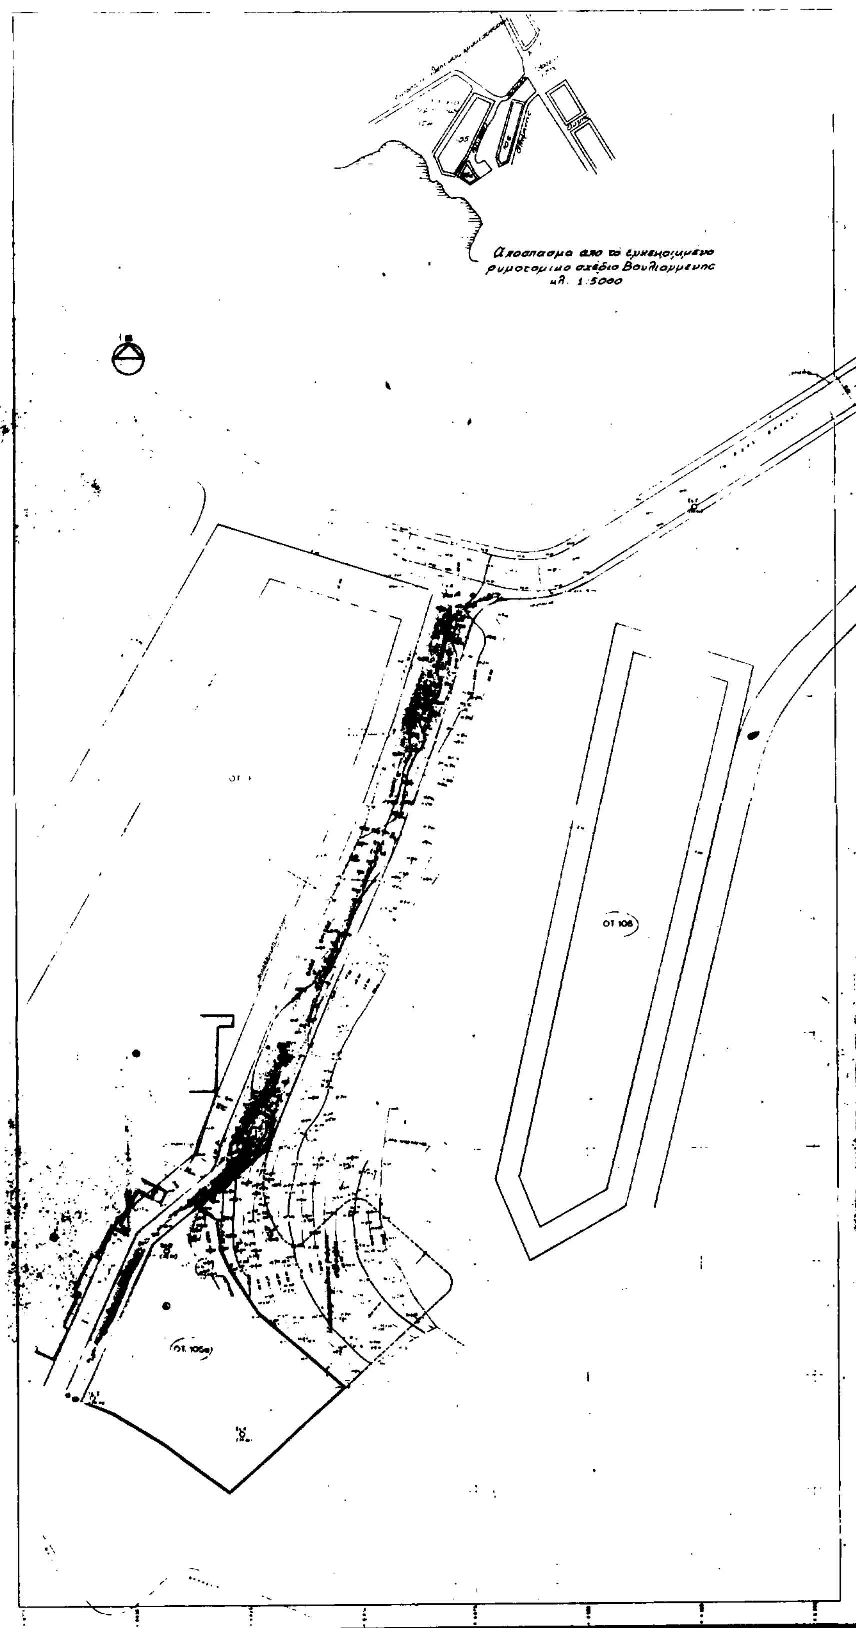

Βεβαιωση

Ο Δημαρχος Βουλιαγμενης βεβαιωνει οτι το παρον σχεδιο ειναι πανομοιοτυπο με το αναρτημενο και ουδεμια μεταβολη εχει γινει, και συνοδευει την με αριθμο 128/91 αποφαση του Δημοτικού Συμβουλιου.

Θεωρηθηκε
Βουλιαγμενη 27-3-92
Ο Δημαρχος Βουλιαγμενης

Γρηγορης Κασιδοκωστας

Βεβαιωση

Βεβαιουται η ακρίβεια τών εμπεριεχομενων ρ.γ. και ο.γ. πού σημειωνωνται μέ πράσινο καί κόκκινο χρώμα αντίστοιχα συμφωνα με το διαταγμα 20-4-81 (ΦΕΚ 181/Δ/24-4-81), 28-2-69 (ΦΕΚ 59Δ/1969), 11-2-71 (ΦΕΚ 59Δ/71) καί τού ύπ'αριθ. 88/87 ΔΣ

Ο υπαλληλος Π.Γ.Δ.Β.

Γεώρ. Τσαλάς
Τοπογράφος - Μηχανικός

Ο προϊστάμενος Π.Γ.Δ.Β.

Ορoι δομησης

Δ/γμα 28/2/69 ΦΕΚ 59/Δ/1969 και 7/8/90 ΦΕΚ 452/Δ/90
Ελαχιστο προσωπο: 14μ
Ελαχιστο εμβαδόν. 700μ²
Παρεκκλιση προ 24-4-81 Ελαχ προσωπο: 12μ
Ελαχ εμβαδον: 400μ²
Ποσοστο καλυψης: 20% για οικοπεδα ≥ 700μ²
25% " " < 700μ²
Συντελεστης δομησης: 0,30
Μεγιστο υψος: 7,50μ + 1,50 υποχο στεγη
Κατα τα λοιπα: ΓΟΚ 1985

Τοπογραφικο τμημα
Εγινε ελεγχος ορων δομησης
Βουλιαγμενη 21-5-92

Γεώρ. Τσαλάς
Τοπογράφος - Μηχανικός

Πινακας ιδιοκτησιων	
α/α	Ονοματεπωνυμο
1	Συμπροτημα Νεωριου
2	Γεωργιαδη Χρυσάνθη
3	Ιερα Συνοδος Εκκλ. Ελλάδος
4	Κασιδοκωστας Πάρης

ΝΟΜΑΡΧΙΑ ΠΕΙΡΑΙΑ
ΠΕΙΡΑΙΑΣ 25-9-
Ο ΝΟΜΑΡΧΗΣ
Π. ΓΥΦΤΟΥΛΗΣ

ΓΙΑ ΧΡΗΣΗ ΔΗΜΟΣΙΑΣ ΥΠΗΡΕΣΙΑΣ
ΑΚΡΙΒΕΣ ΑΝΤΙΓΡΑΦΟ
ΠΕΙΡΑΙΑΣ 29-10-

Δημος Βουλιαγμένης
Τεχνική Υπηρεσια

Τροποποιηση ρυμοτομικού σχεδιου Δήμου Βουλιαγμένης (ο.τ. 105-105α)

Θεμα
Πεζοδρομηση οδού Φρίξου και καταργηση χωρου στροφής παρα το ο.τ. 105α

κλίμακα 1:500 — Μάιος 1992

Ο συντάξας
Τοπογράφος - Μηχανικός

Θεωρηθηκε

ΑΠΟ ΤΟ ΕΘΝΙΚΟ ΤΥΠΟΓΡΑΦΕΙΟ